

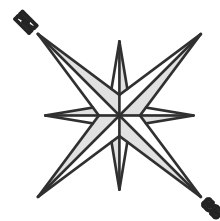



PIANTA PIANO TERRA

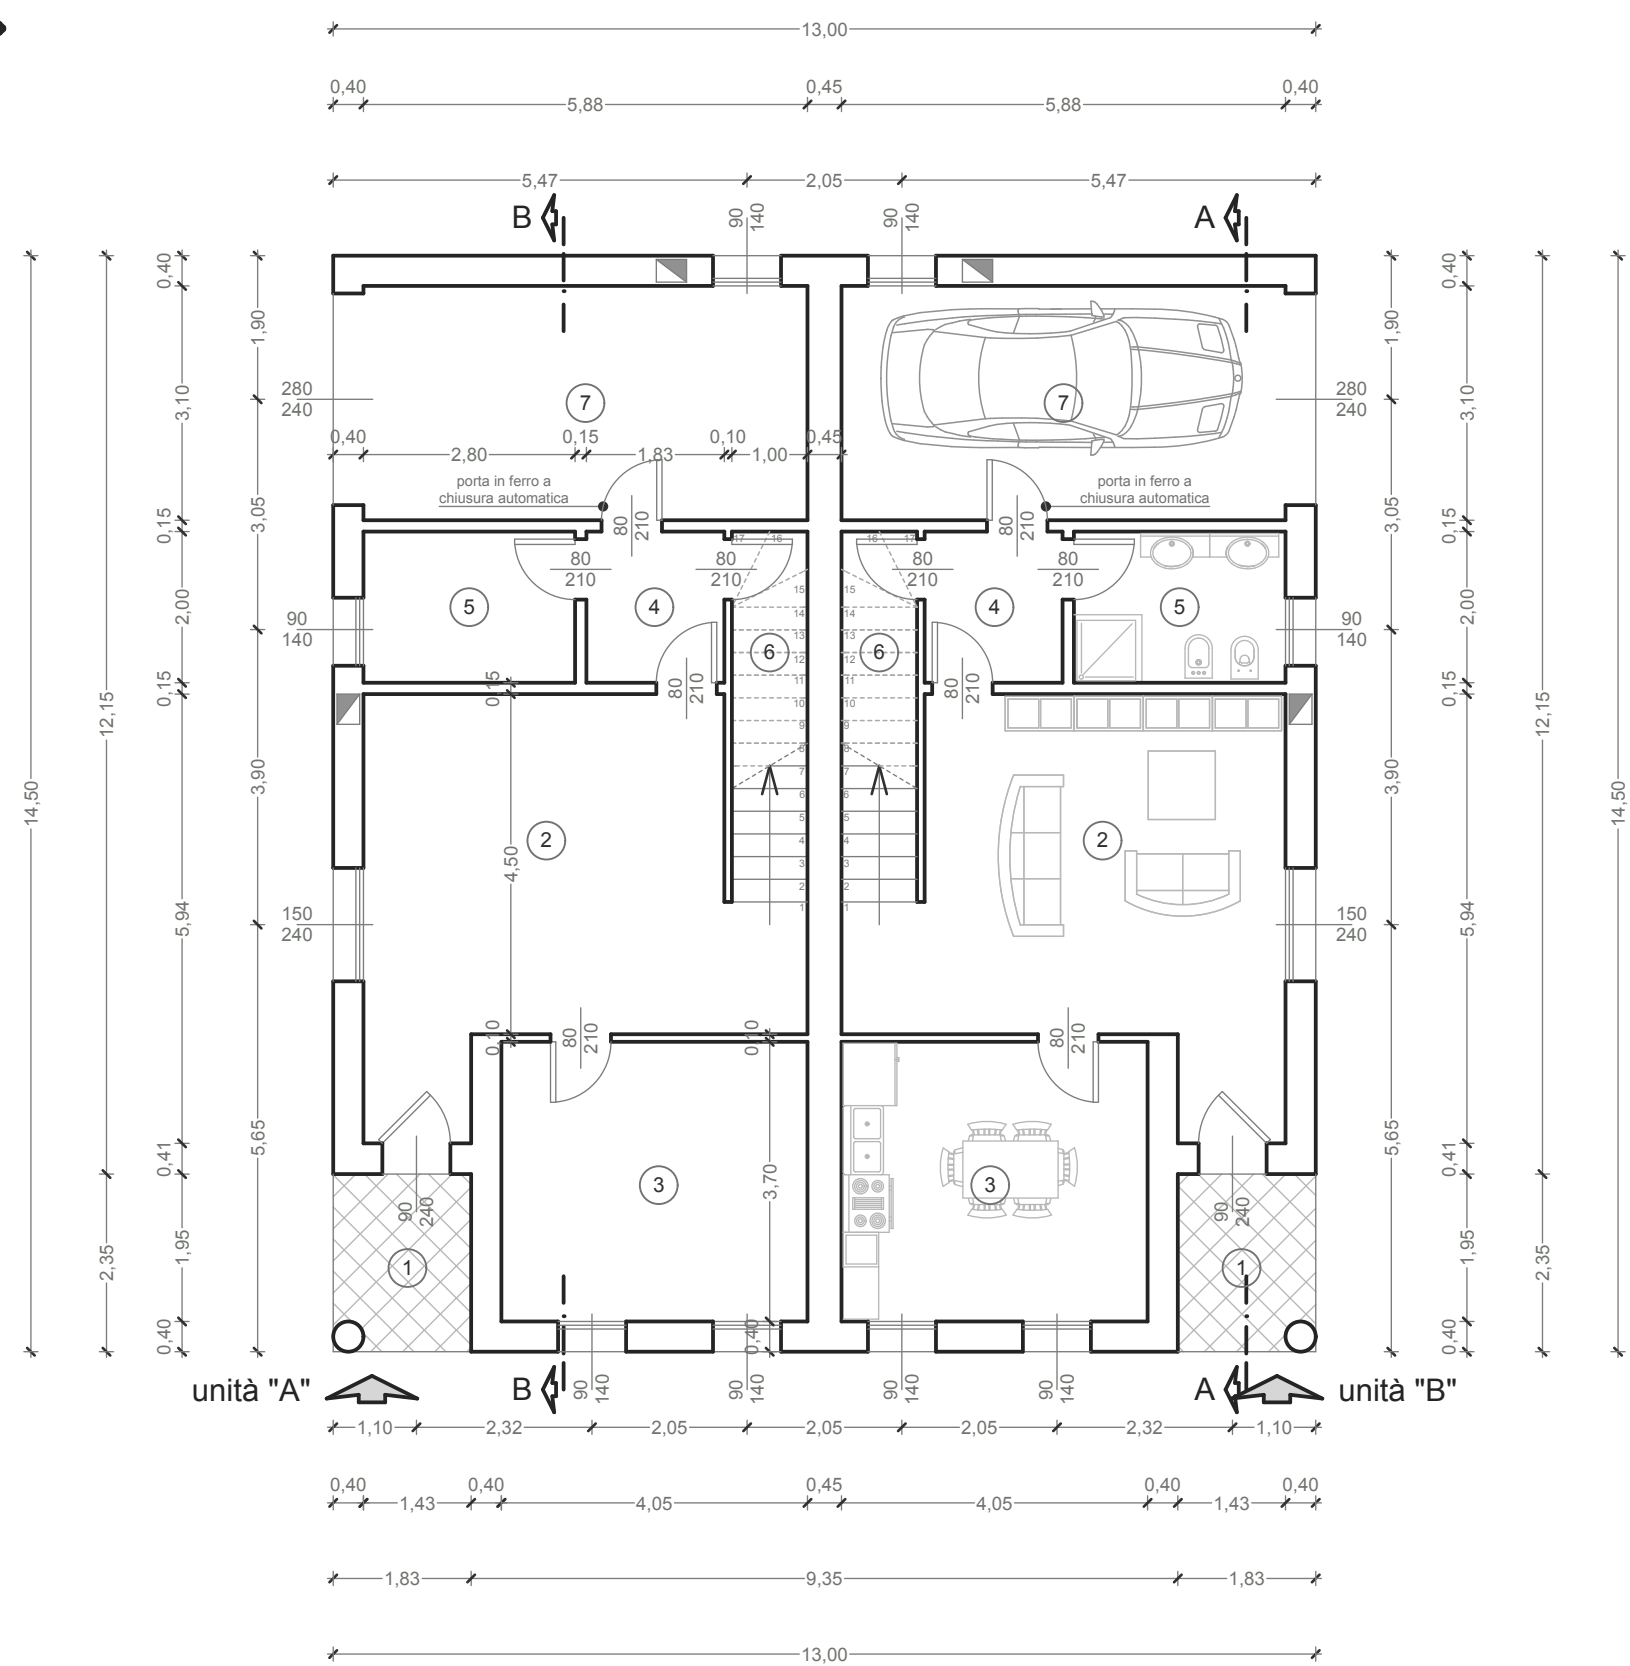

PIANTA COPERTURA

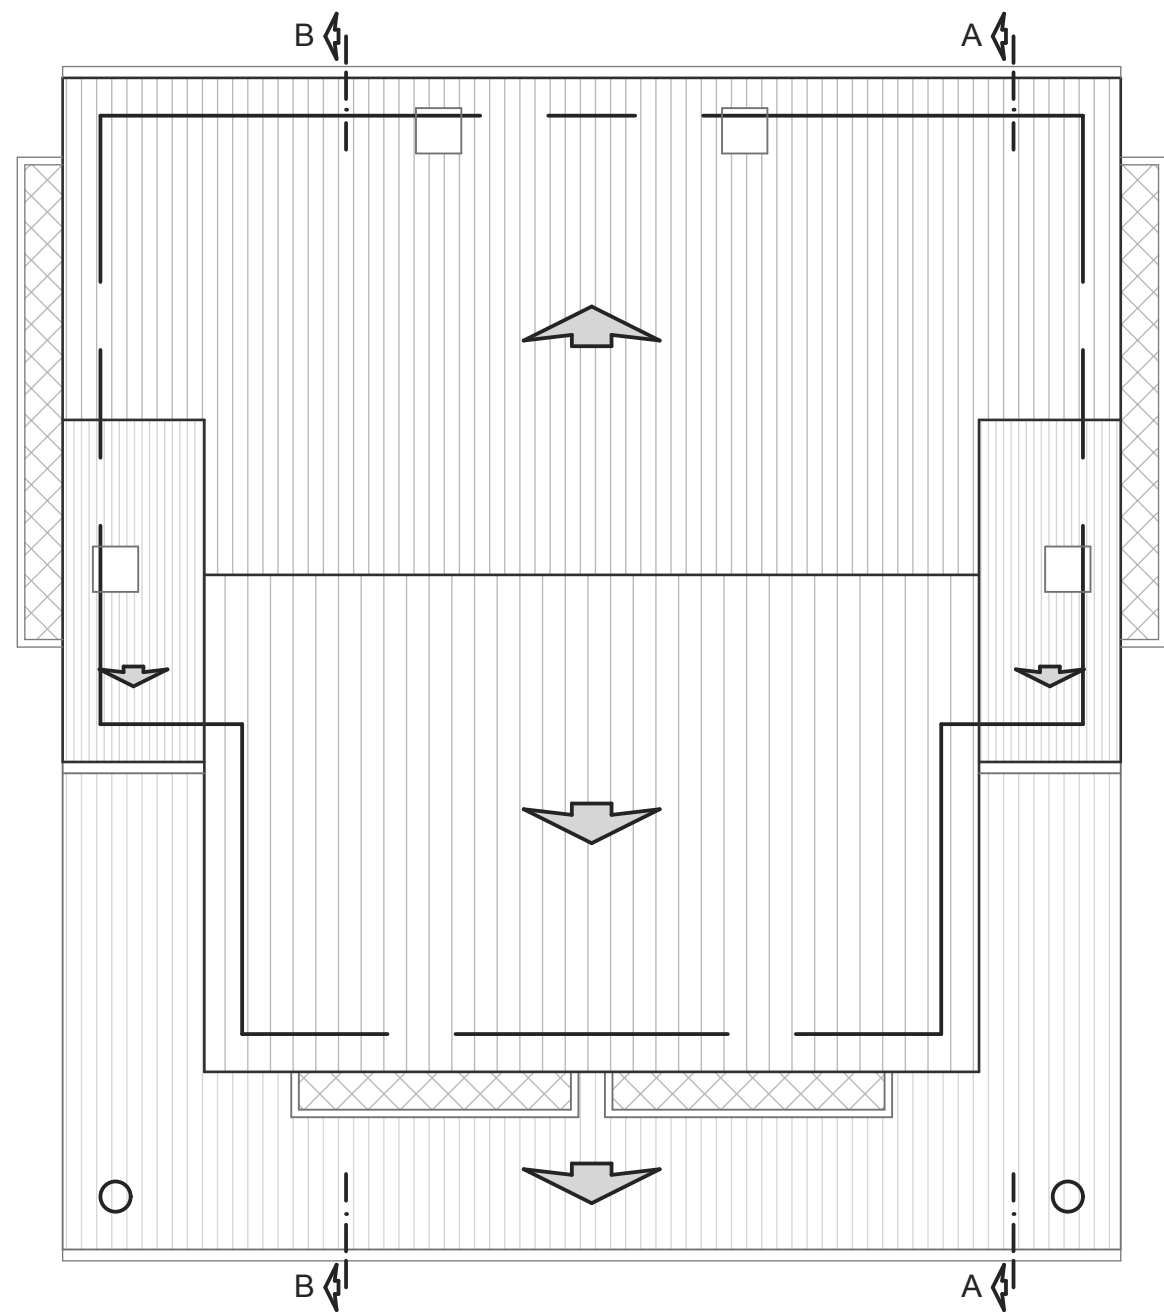


PROSPETTO SUD - OVEST

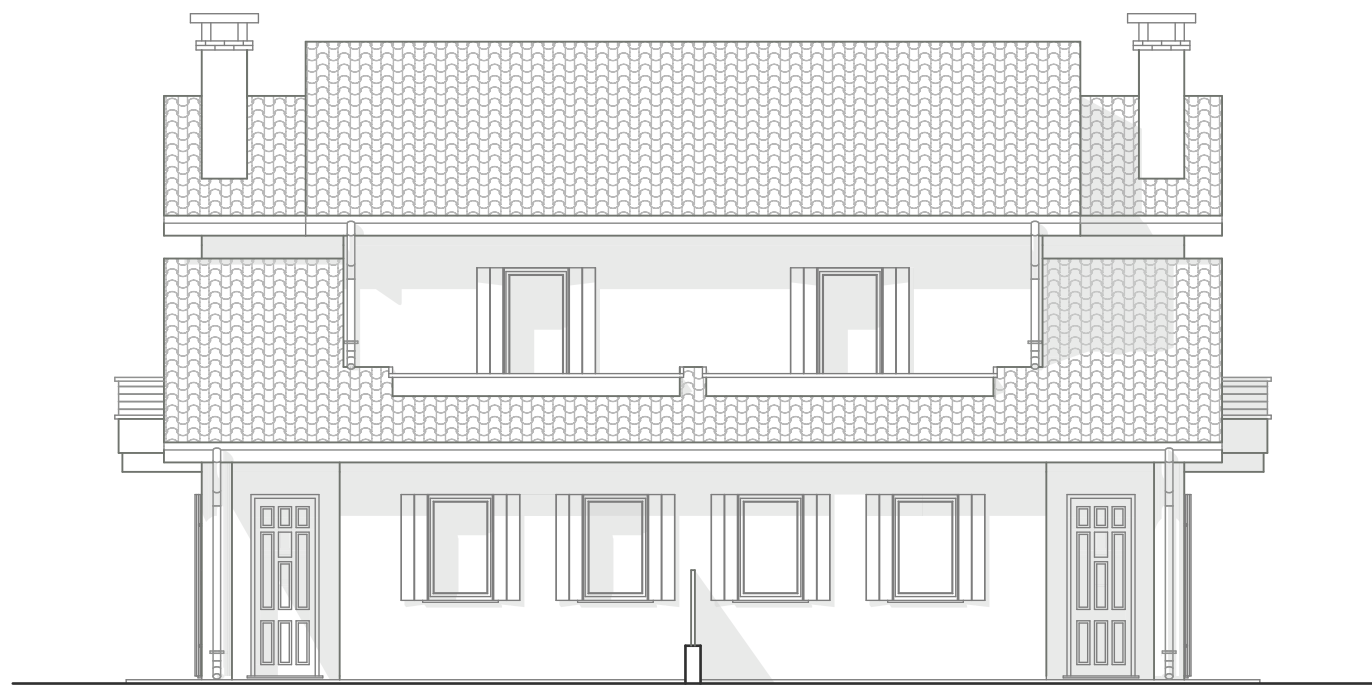


PROSPETTO NORD - OVEST




PARTICOLARE PROSPETTO SUD - OVEST
scala 1:20

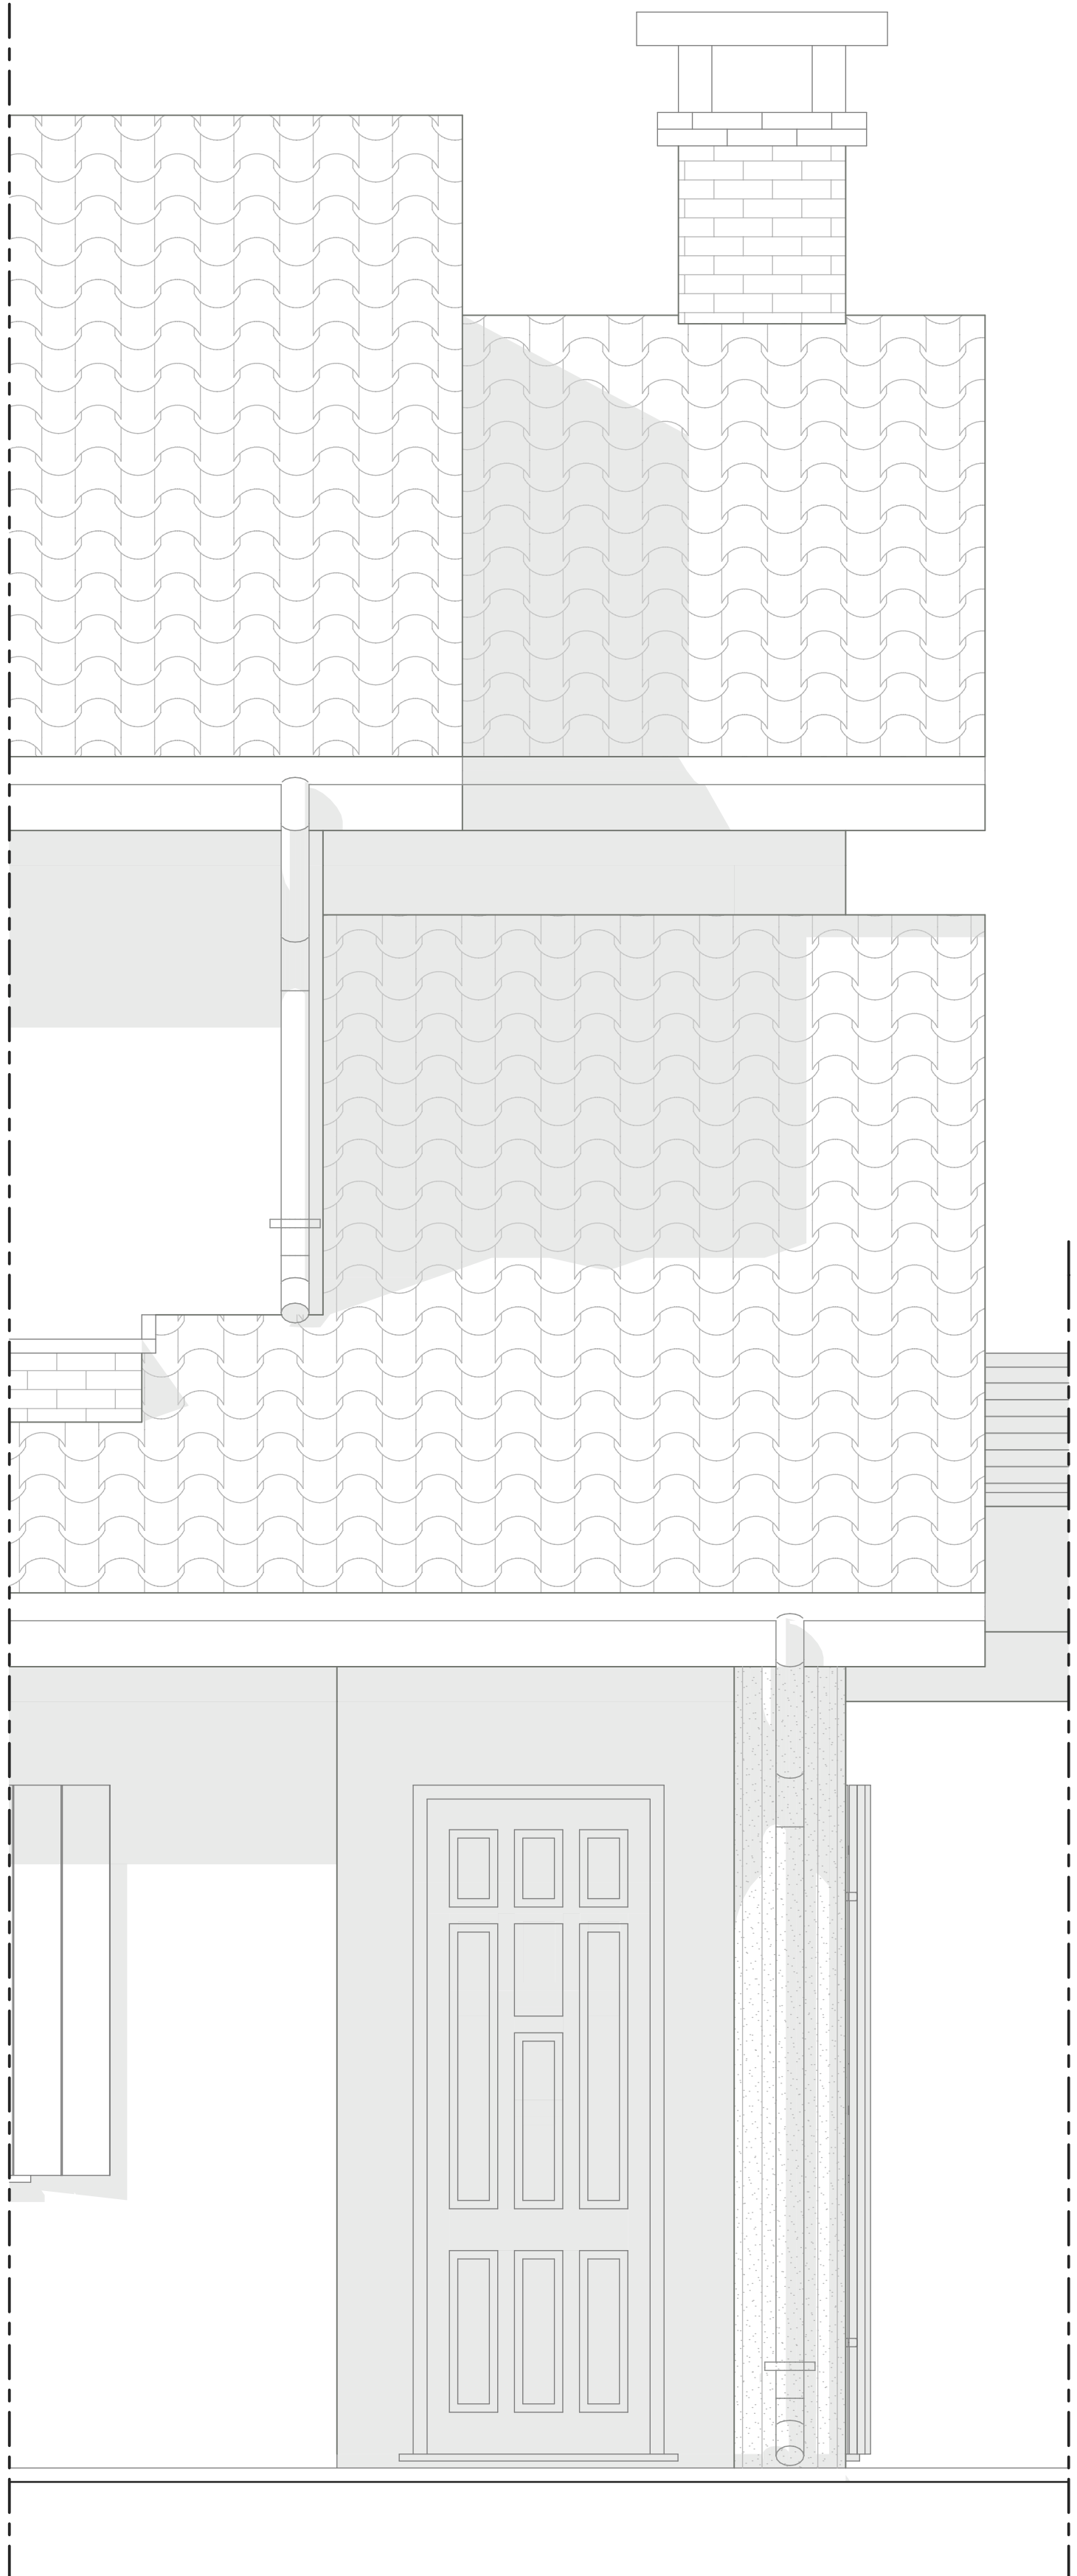


UNITÀ "A"	N.	LOCALE	SUPERFICIE (mq)	ALTEZZA (m)	VOLUME (mc)	SUP. AREOL. (mq)	SUP. AREOL. (mq)
	1	PORTICO	4.15	3.45	14.32	-	-
	2	INGRESSO - SOGGIORNO	25.47	2.70	68.77	3.18	3.60
	3	CUCINA	14.98	2.70	40.45	1.87	2.16
	4	DISBRIGO	3.85	2.70	9.86	-	-
	5	BAGNO - LAVANDERIA	5.60	2.70	15.12	0.80	1.26
	6	RIPOSTIGLIO	3.40	1.85	6.29	-	-
	7	GARAGE	18.21	2.70	48.17	0.91	1.26
	8	DISBRIGO	5.78	2.70	15.61	-	-
	9	BAGNO	7.13	2.70	19.25	0.80	1.26
	10	CAMERA	10.54	2.70	28.48	1.32	2.16
	11	POGGIOLO	6.28	-	-	-	-
	12	CAMERA	12.96	2.70	33.91	1.57	2.16
	13	CAMERA	16.20	2.70	43.74	2.02	2.16
	14	POGGIOLO	3.60	-	-	-	-
UNITÀ "B"	1	PORTICO	4.15	3.45	14.32	-	-
	2	INGRESSO - SOGGIORNO	25.47	2.70	68.77	3.18	3.60
	3	CUCINA	14.98	2.70	40.45	1.87	2.16
	4	DISBRIGO	3.85	2.70	9.86	-	-
	5	BAGNO - LAVANDERIA	5.60	2.70	15.12	0.80	1.26
	6	RIPOSTIGLIO	3.40	1.85	6.29	-	-
	7	GARAGE	18.21	2.70	48.17	0.91	1.26
	8	DISBRIGO	5.78	2.70	15.61	-	-
	9	BAGNO	7.13	2.70	19.25	0.80	1.26
	10	CAMERA	10.54	2.70	28.48	1.32	2.16
	11	POGGIOLO	6.28	-	-	-	-
	12	CAMERA	12.96	2.70	33.91	1.57	2.16
	13	CAMERA	16.20	2.70	43.74	2.02	2.16
	14	POGGIOLO	3.60	-	-	-	-

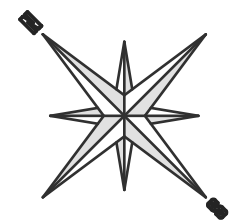


PIANTA PIANO PRIMO

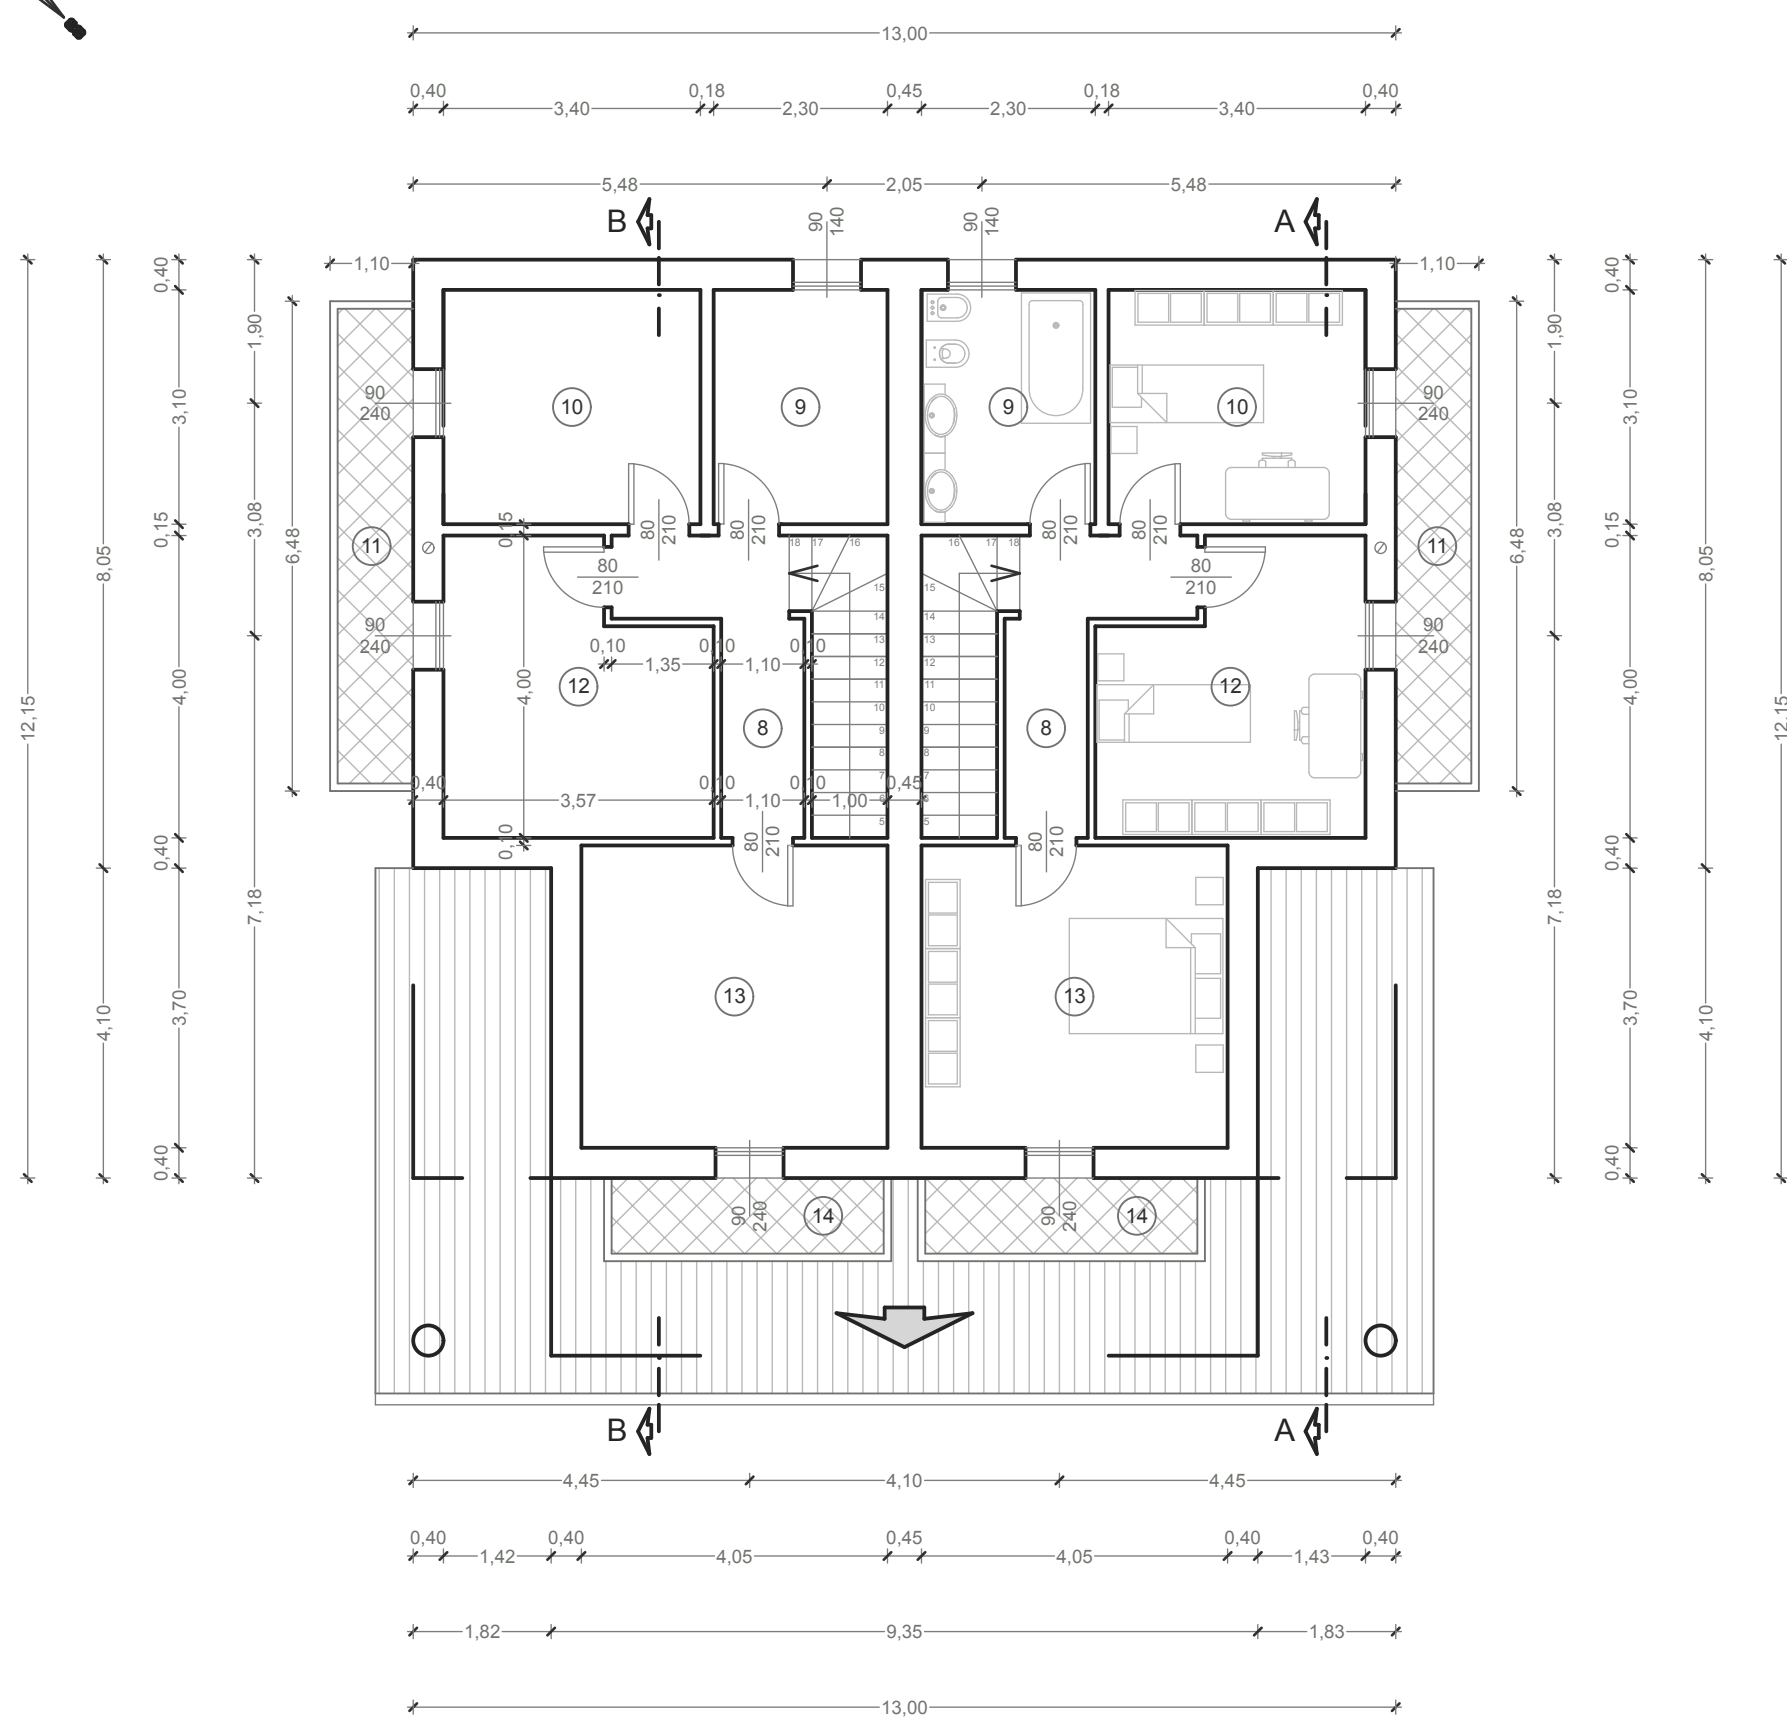


SEZIONE A - A

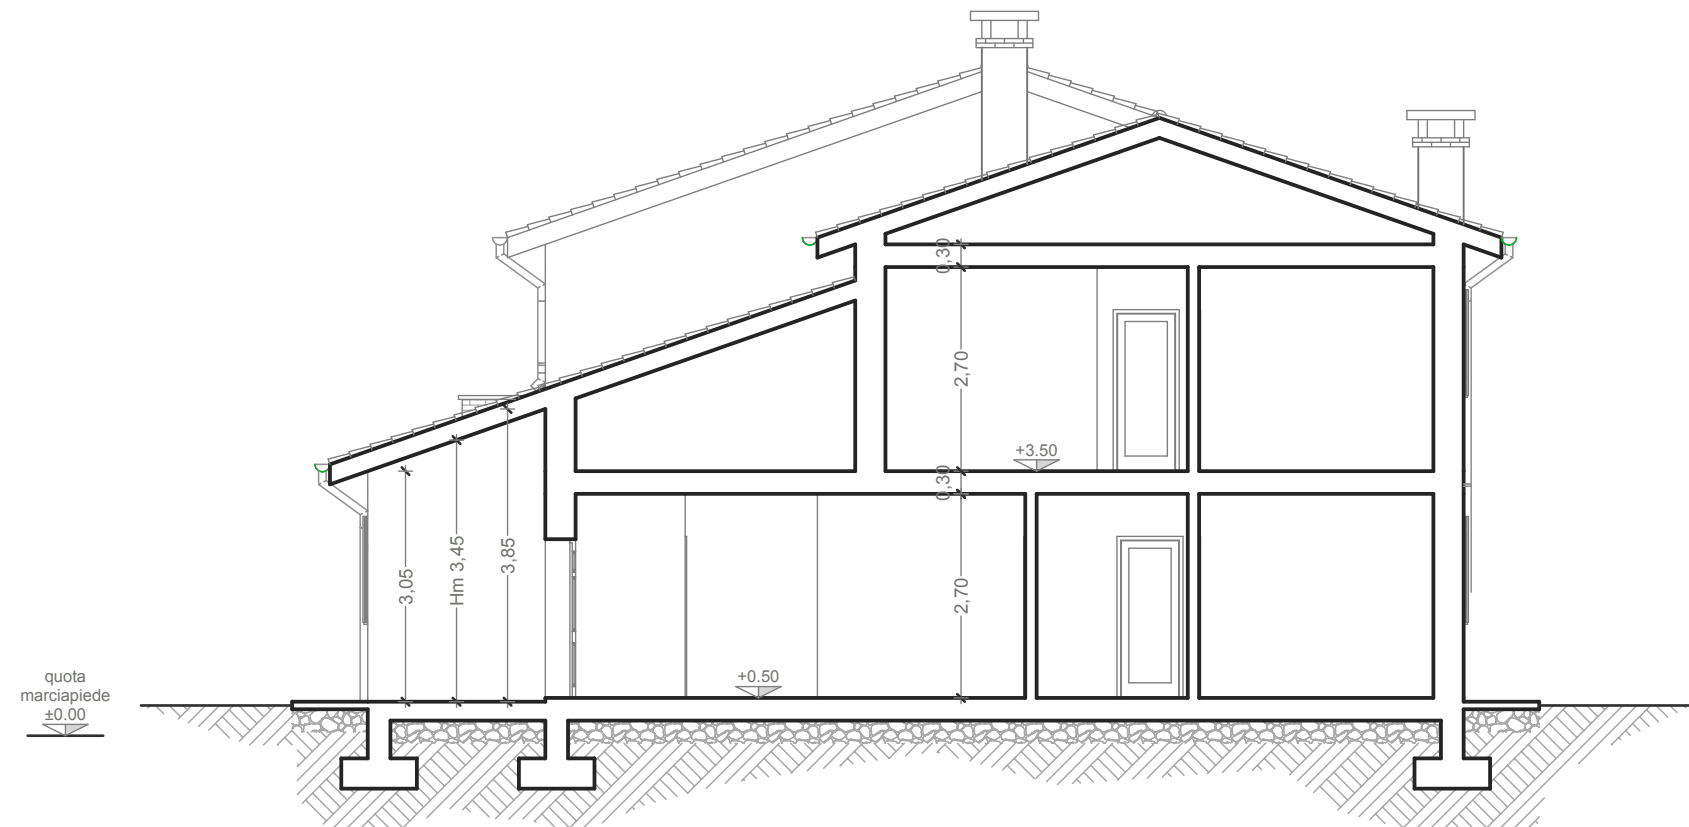


SEZIONE B - B

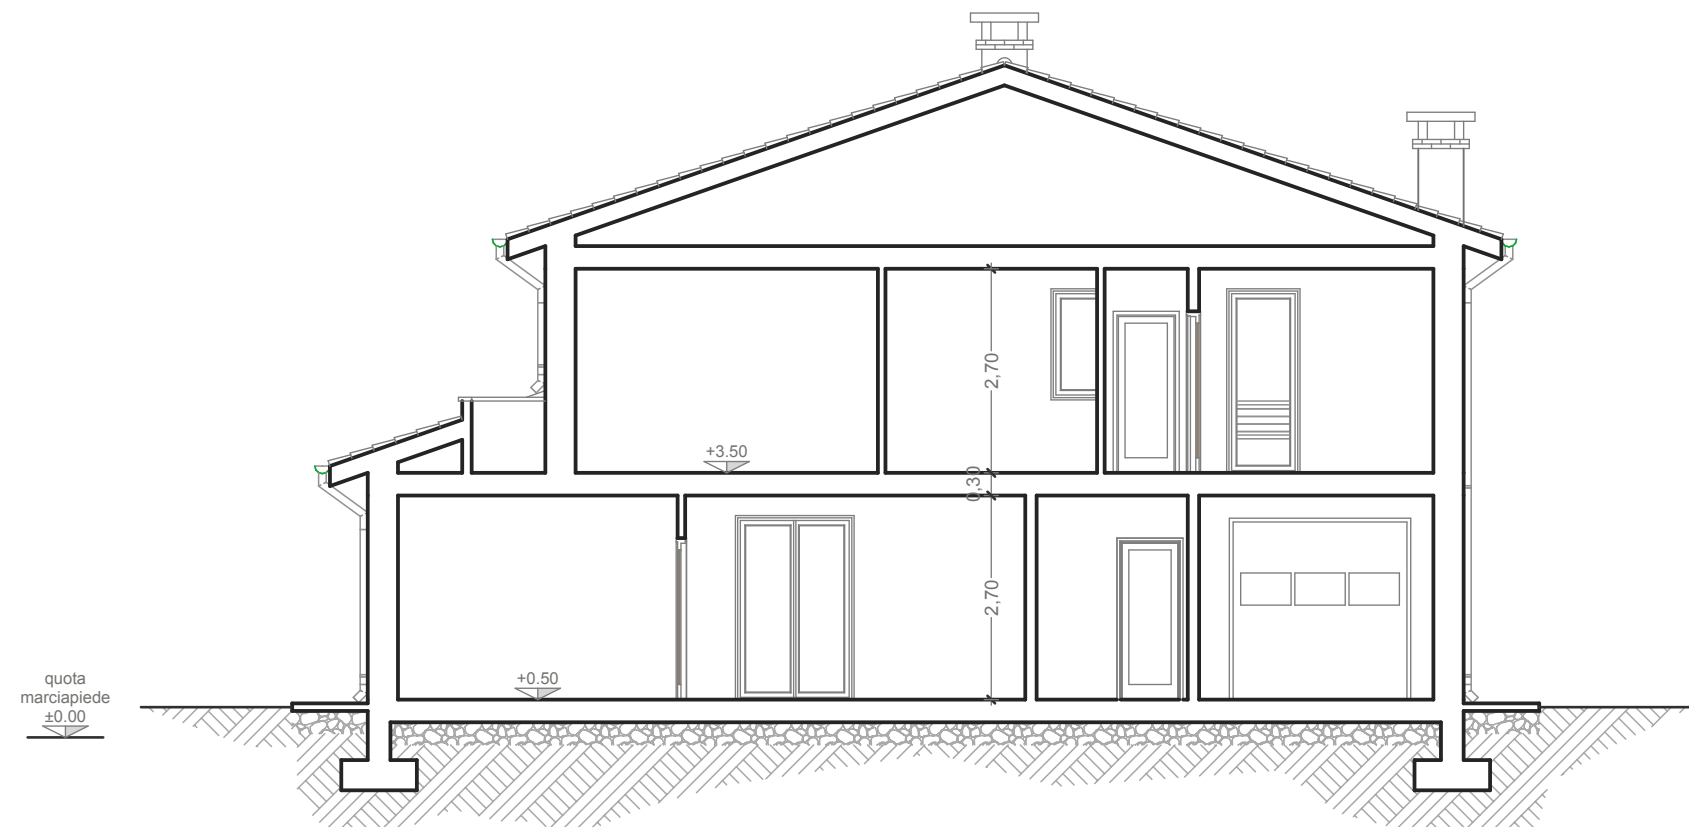

PROSPETTO NORD - EST

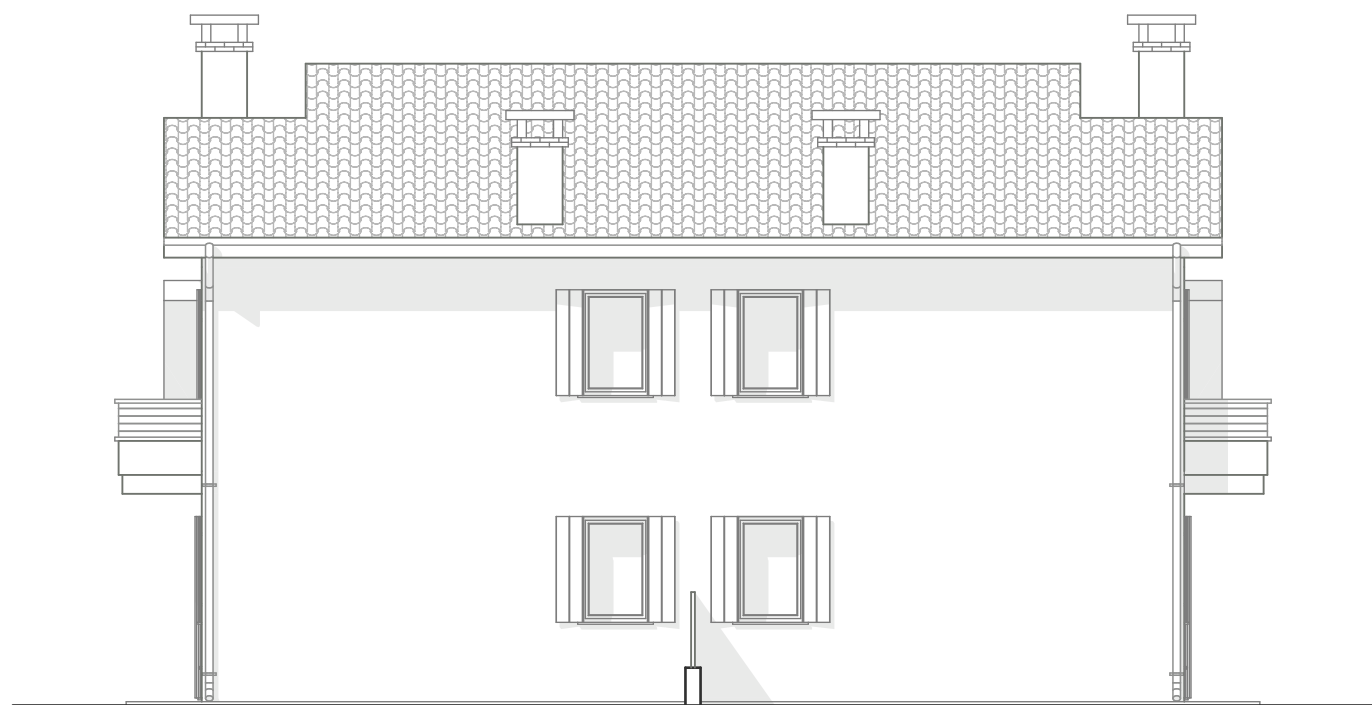

PROSPETTO SUD - EST

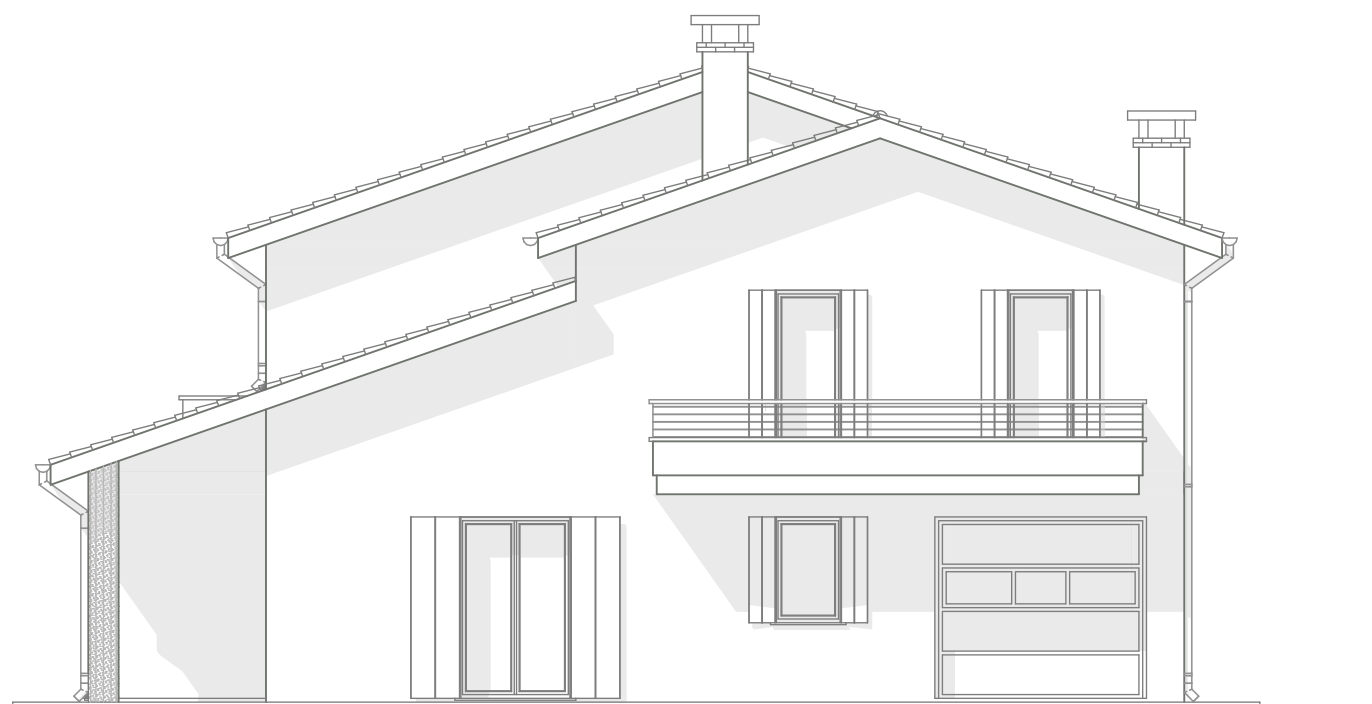

LEGENDA MATERIALI DI FACCIATA

MANTO DI COPERTURA IN TEGOLE COLOR COTTO
GRONDAIE, PLUVIALI E SCOSSALINE IN LAMIERA DI RAME SPESSORE 6/10
PARETI INTONACATE E TINTEGGIATA GAMMA DEL GIALLO
DAVANZALI, SOGLIE E LISTOLINE IN MARMO BOTTICINO
SCURI IL LEGNO DI ABETE
FINESTRE E PORTEFINESTRE IN LEGNO DI ABETE
PARAPETTI DEI POGGIOLI INTONACATI, CON SOVRASTANTE COPERTINA IN MARMO BOTTICINO E PARAPETTO IN FERRO
TORRETTI DEI CAMINI INTONACATE E TINTEGGIATA GAMMA DEL GIALLO

Comune di ANGUILLARA VENETA

Provincia di PADOVA

Il progettista

Geom. DOMENICO BRIGO

Anguillara Veneta (PD), Via Canareggio n. 7/a
C.F. BRG DMC 67L28 G224S P.I. 03932500287

Il committente

B.G. COSTRUZIONI GENERALI s.a.s.

PROGETTO

NUOVA COSTRUZIONE FABBRICATO
RESIDENZIALE BIFAMILIARE

OGGETTO

Piante
Sezione
Prospetti
Particolare prospetto sud

SCALA

VARIE

DATA

FOG.

13

MAPP.

P.d.L. Agnò

TAV.

3

FILE:

B.G. COSTRUZIONI GENERALI s.a.s.