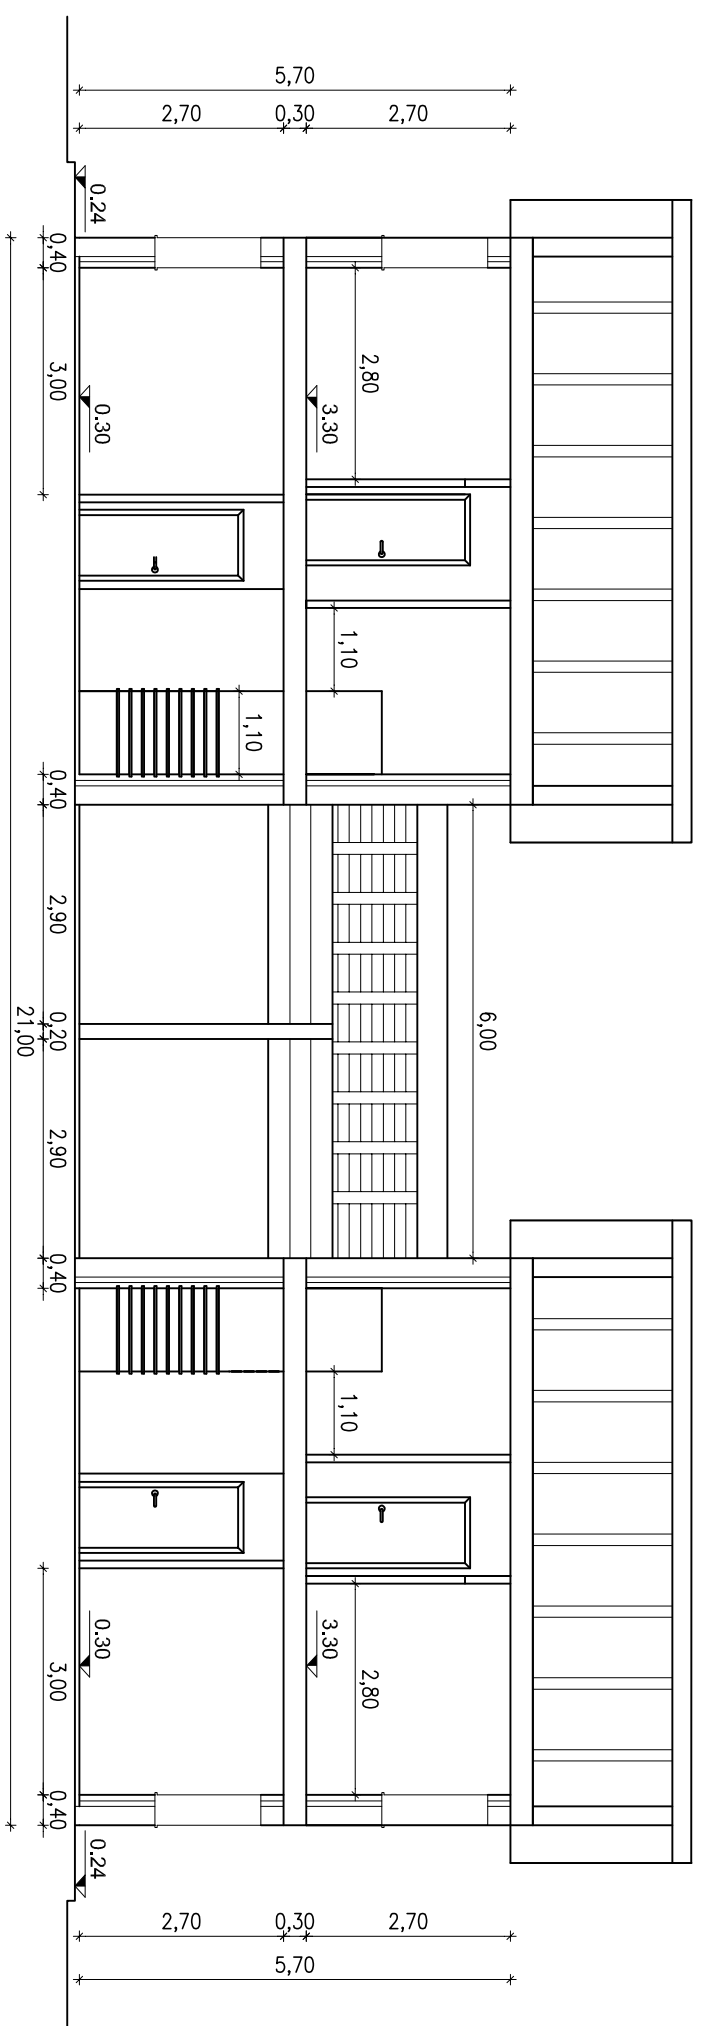
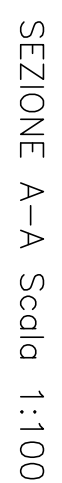
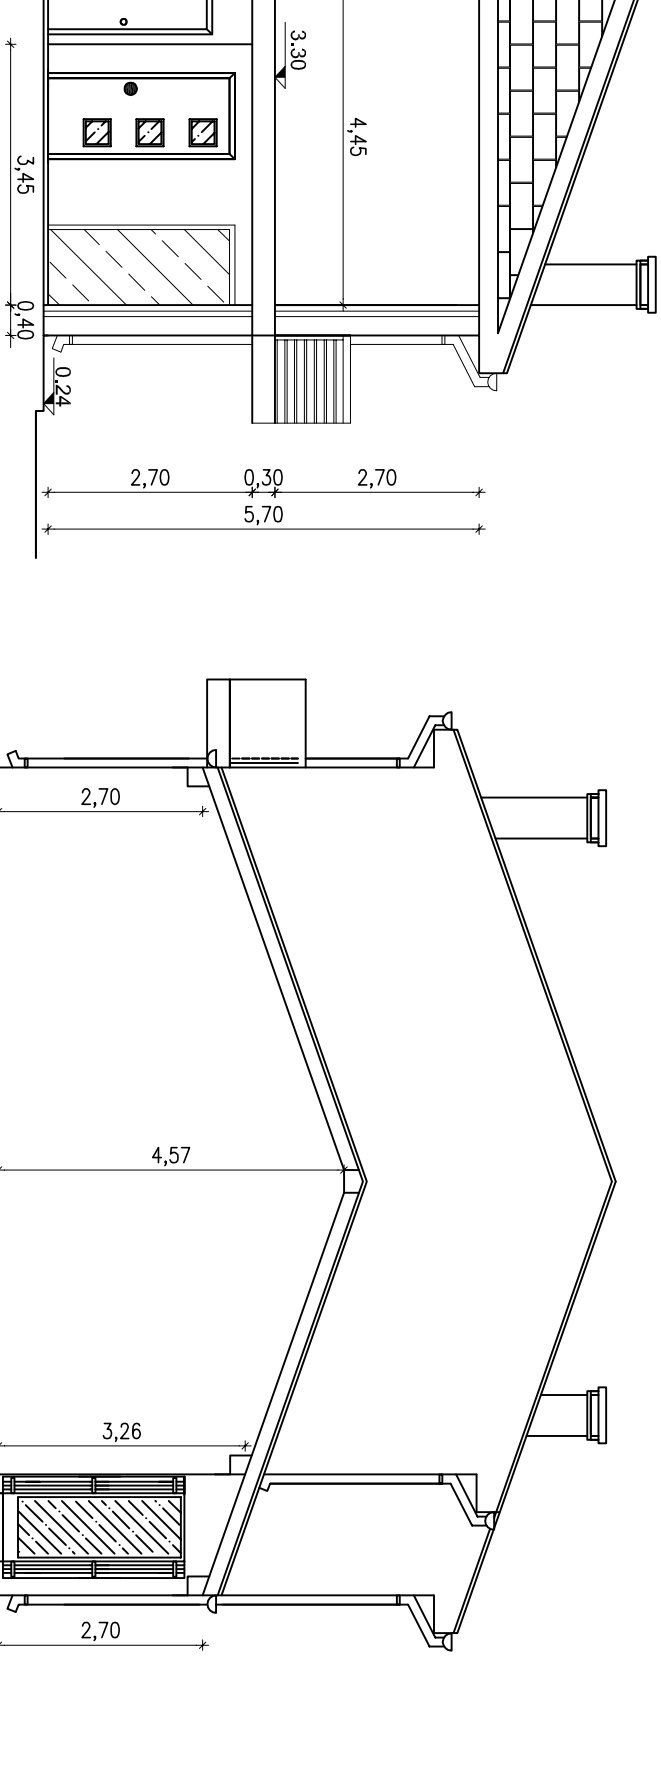
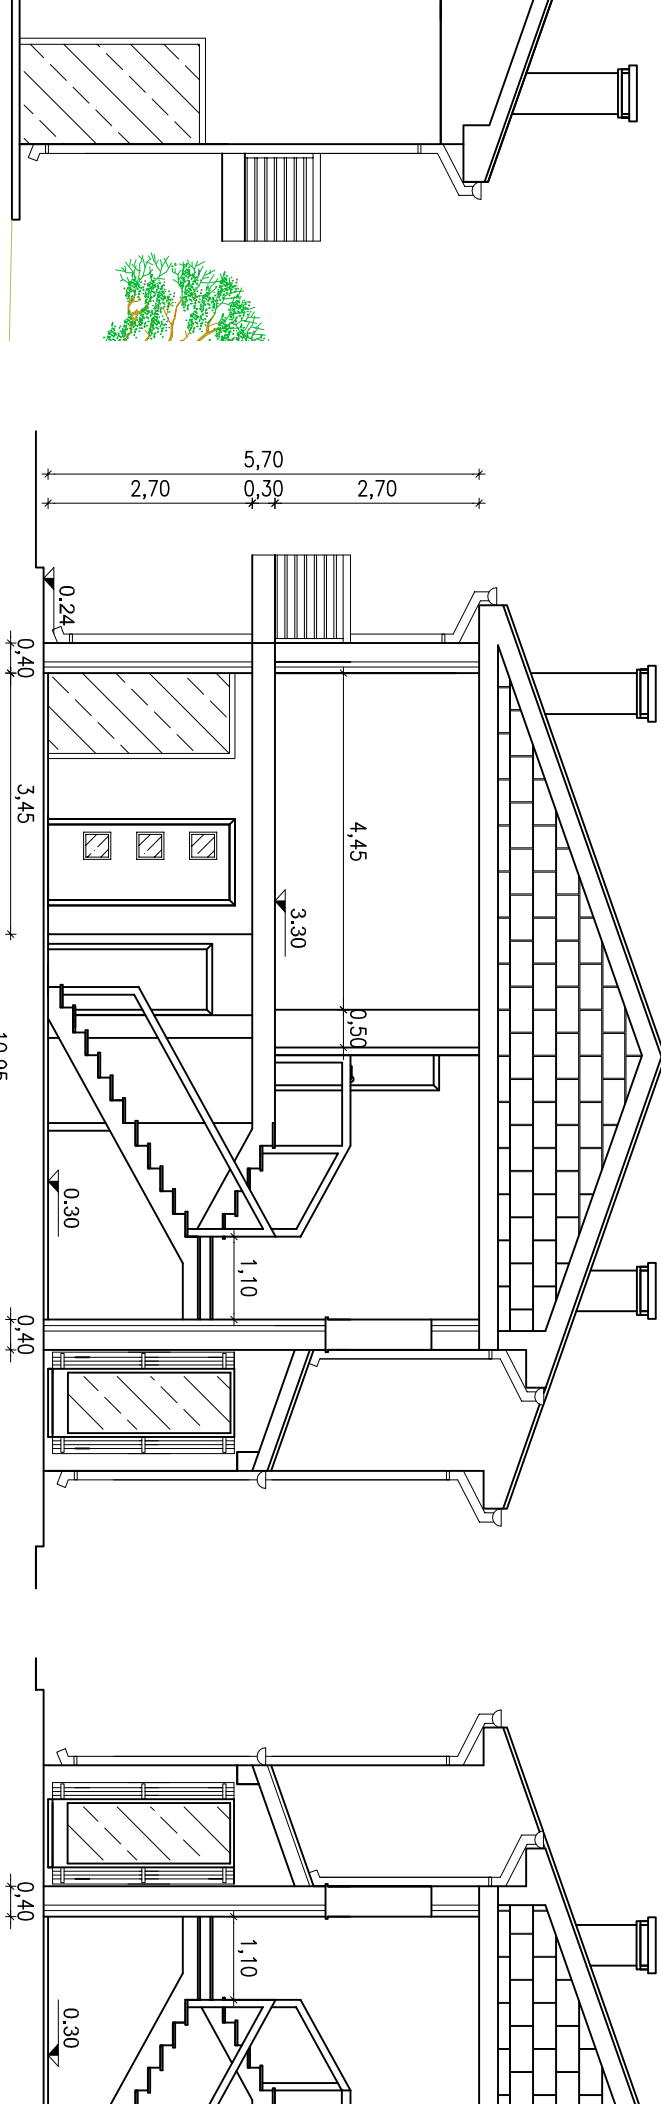
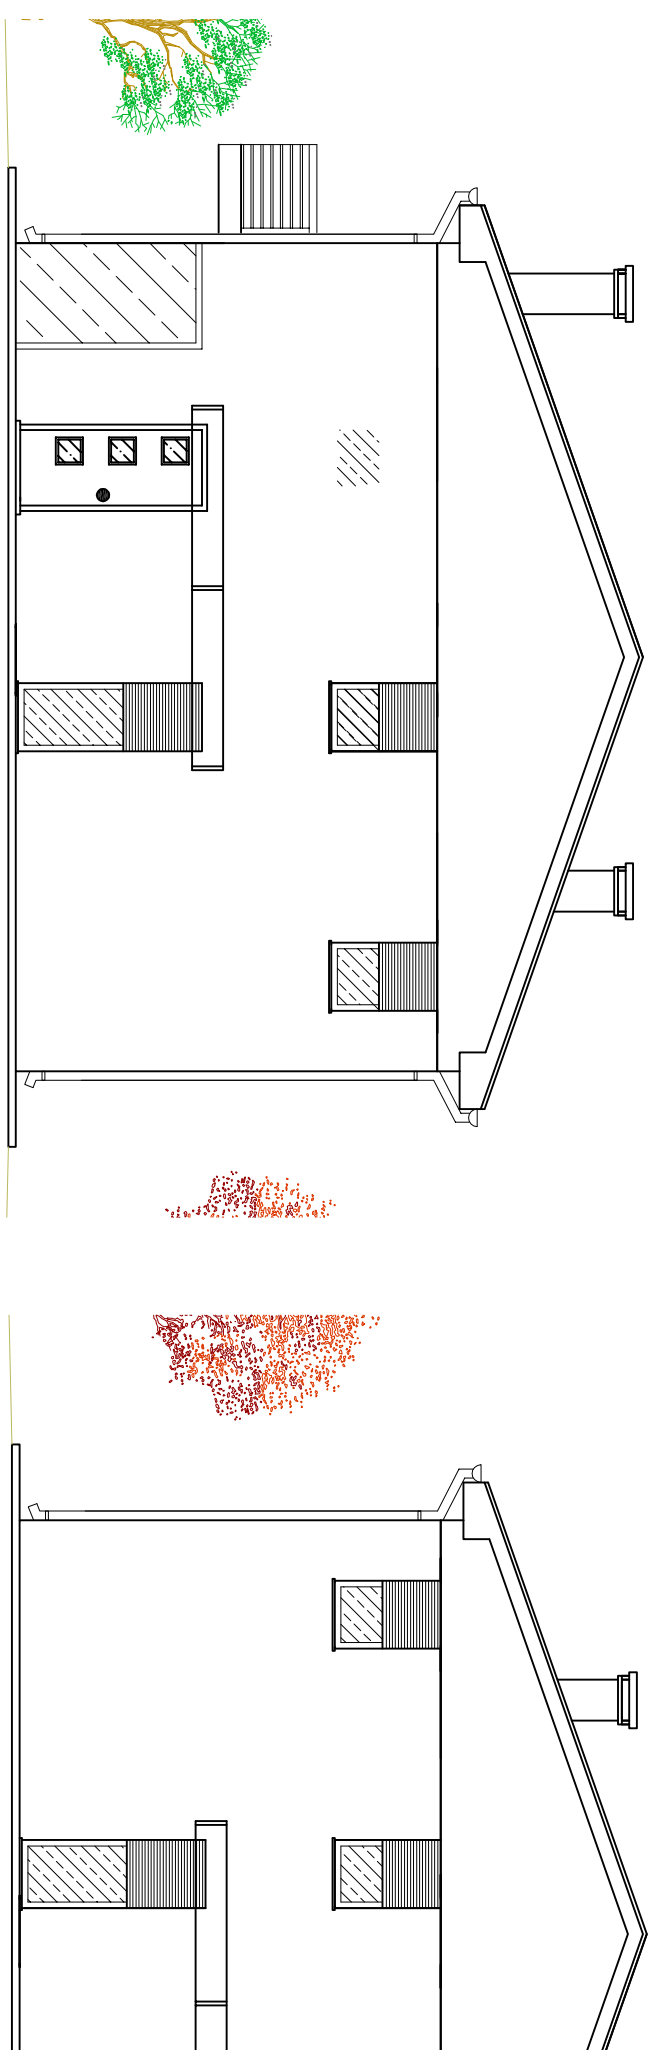
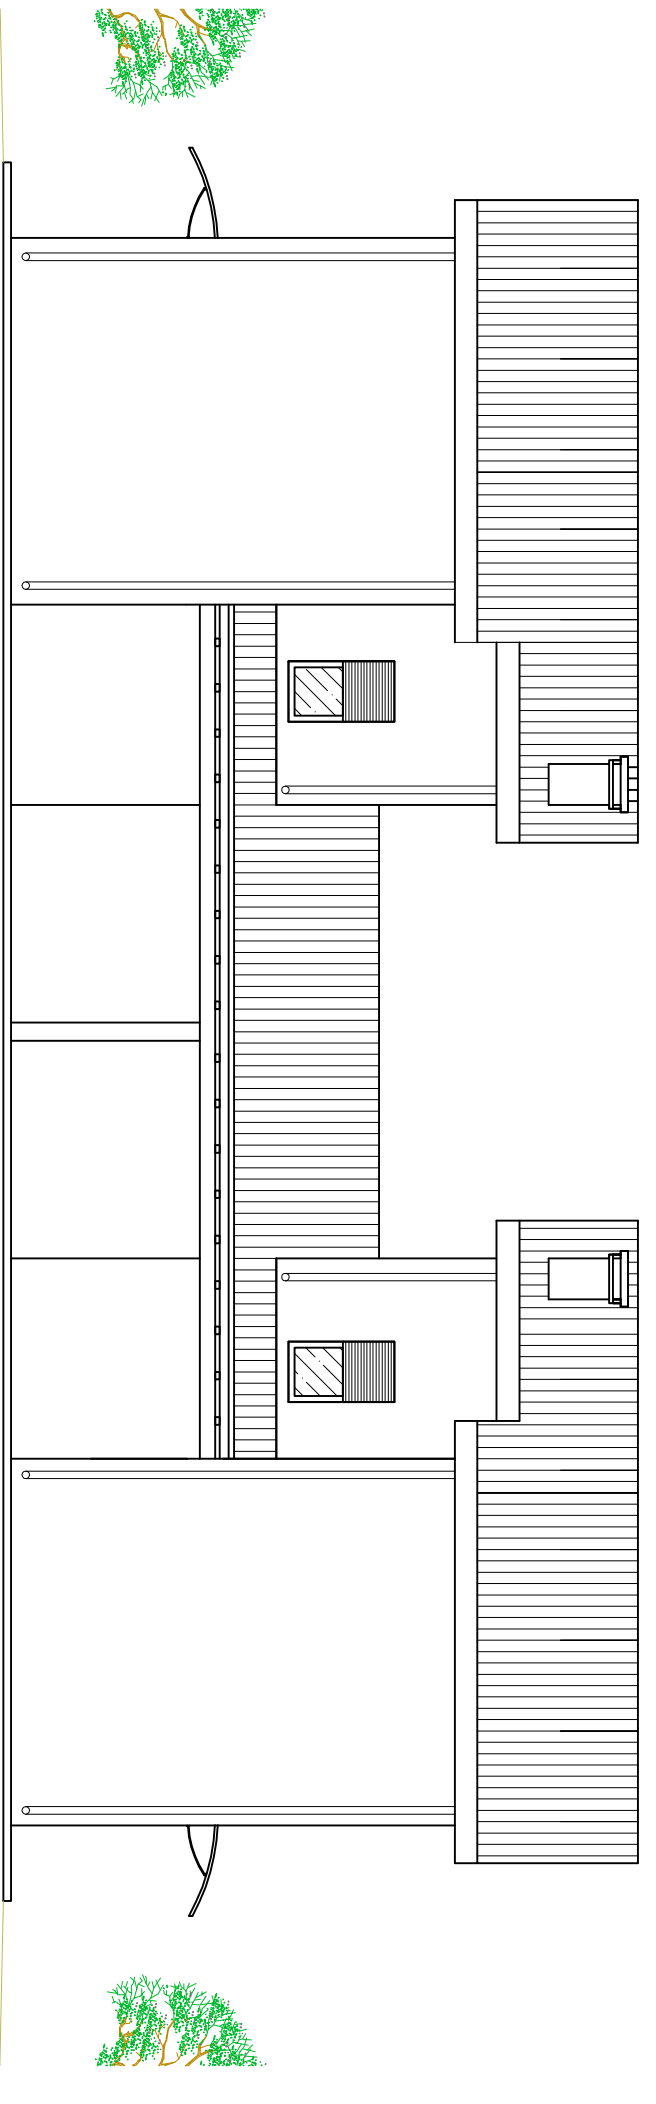
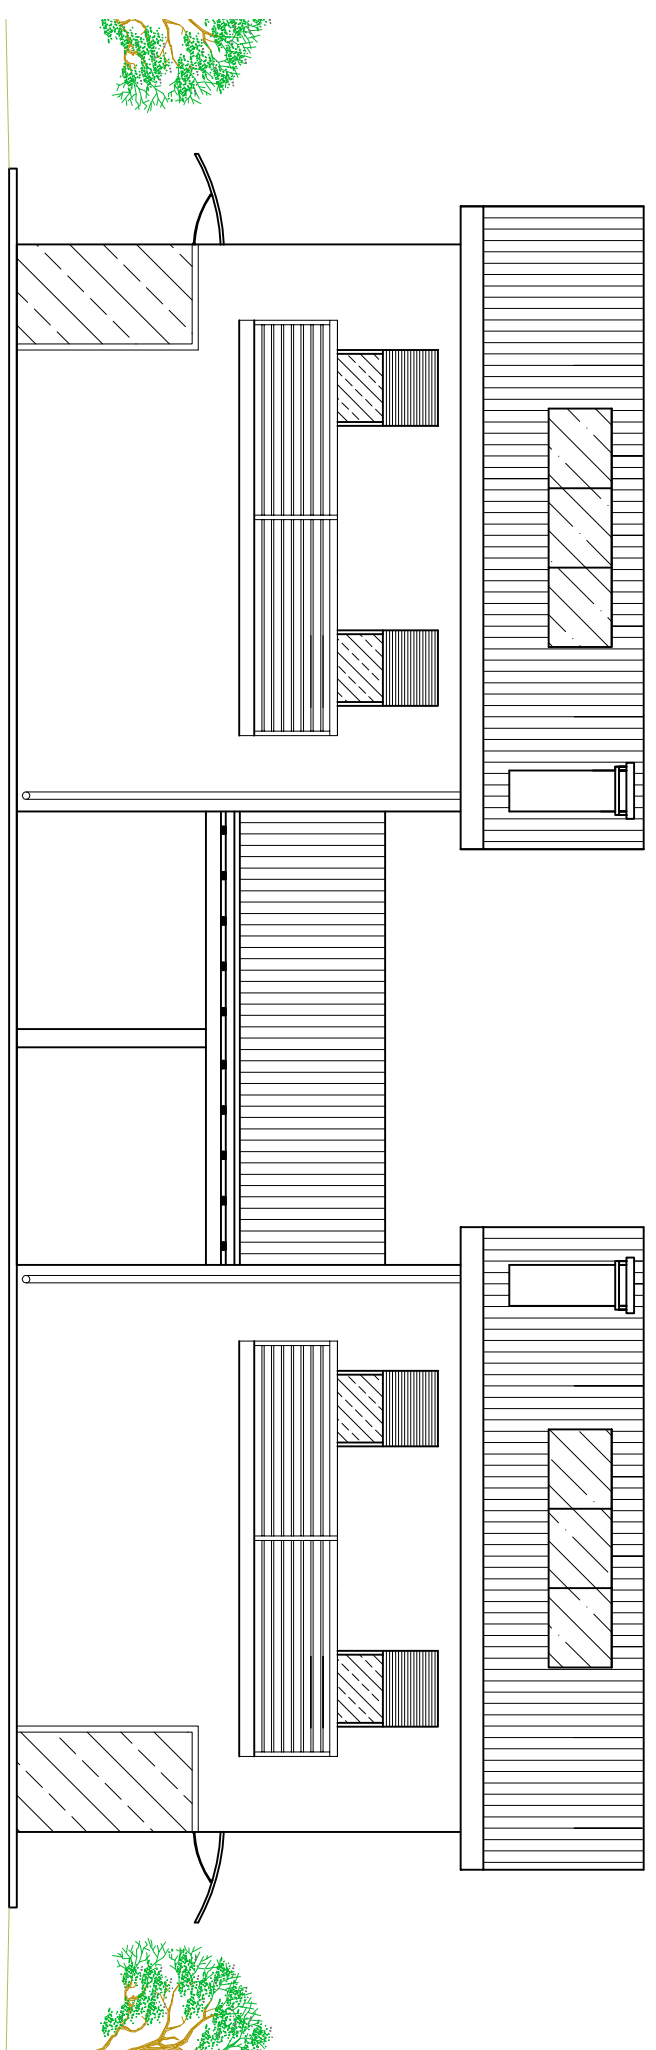
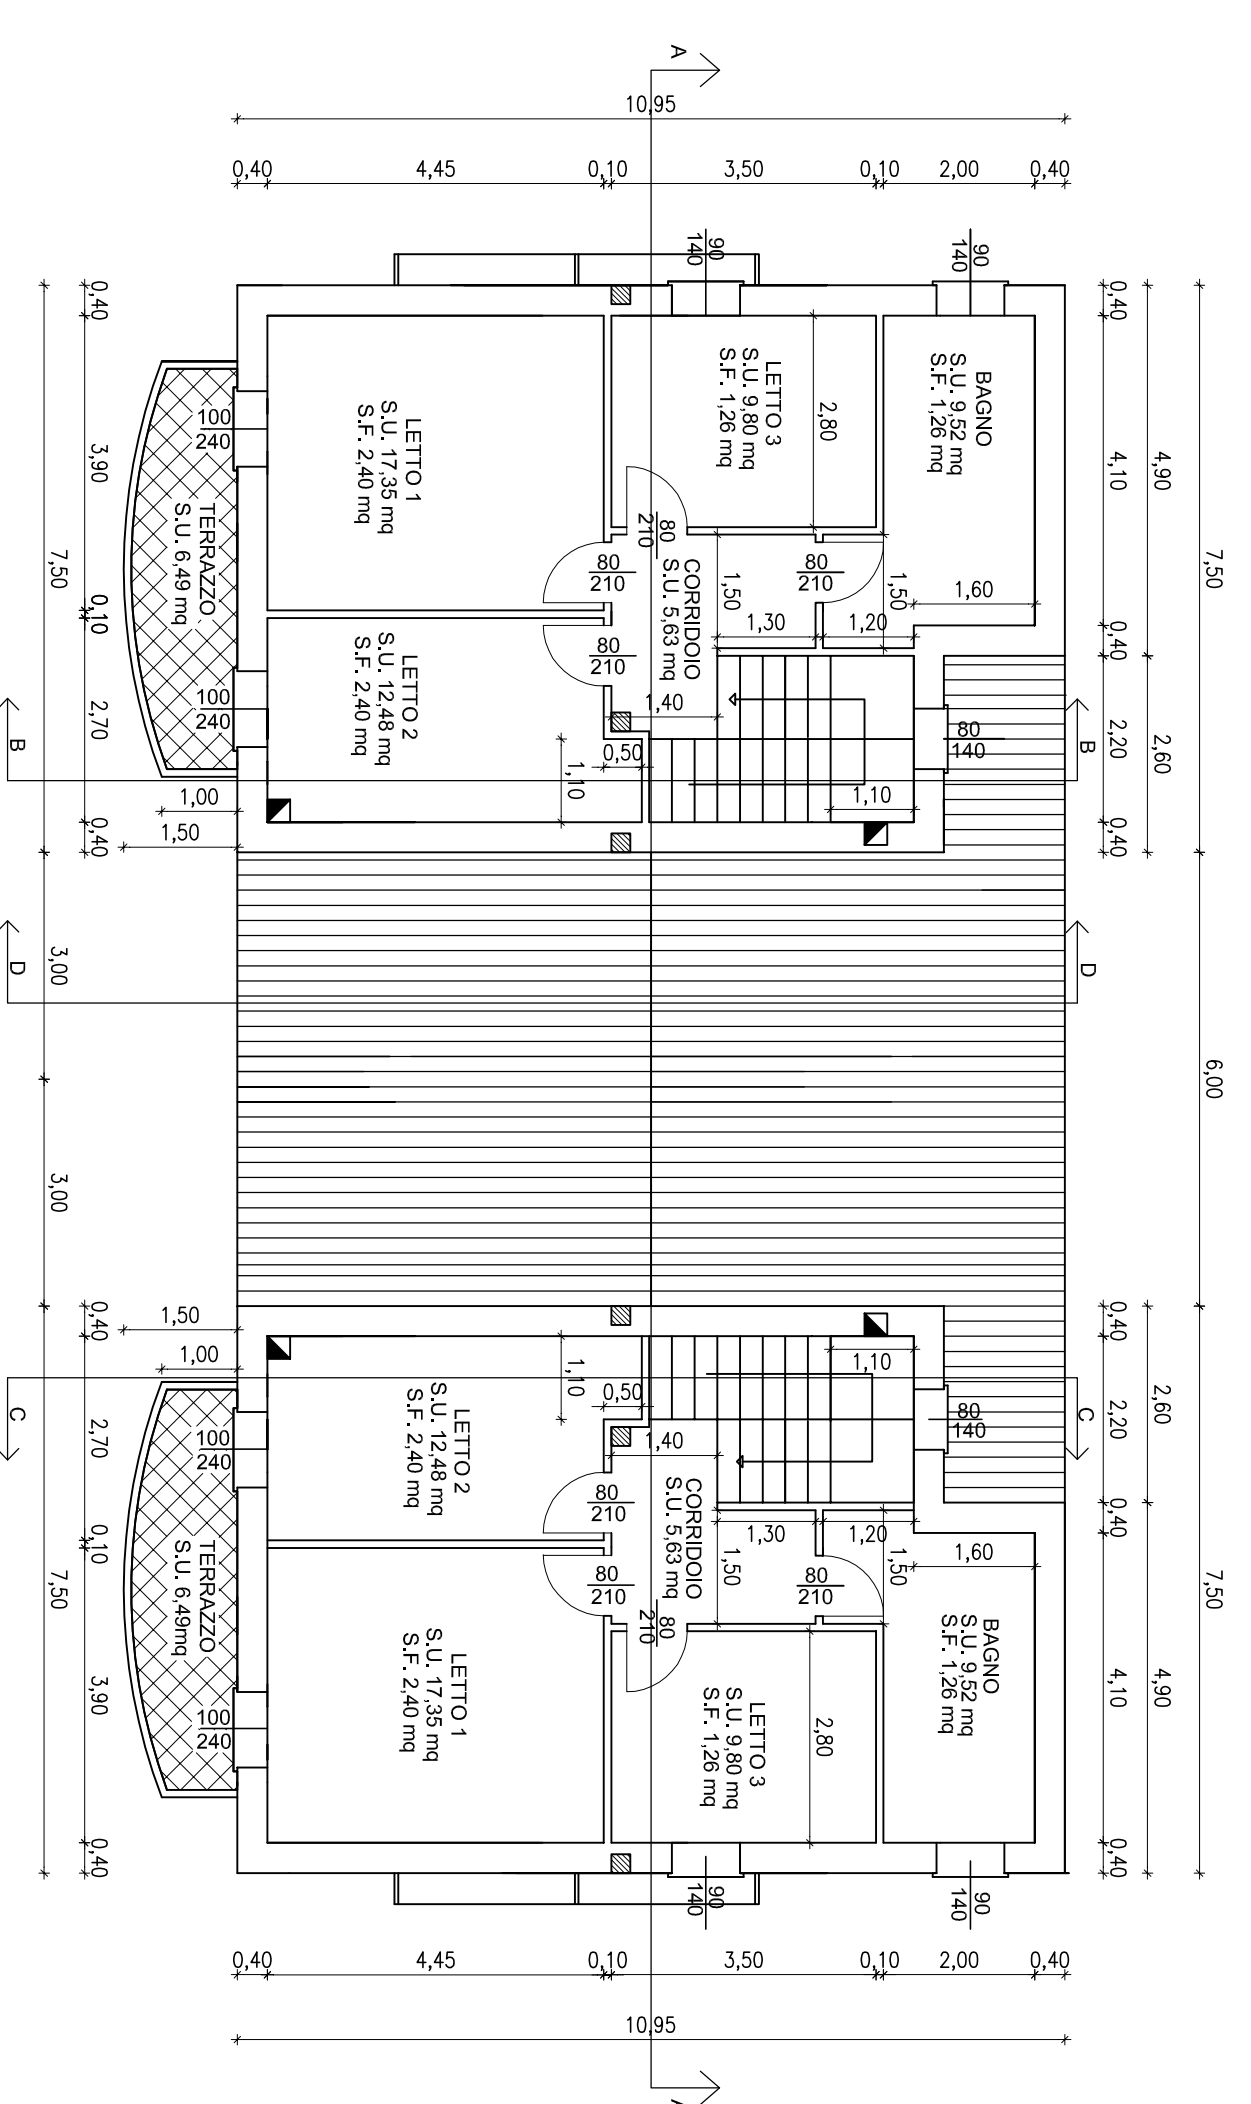
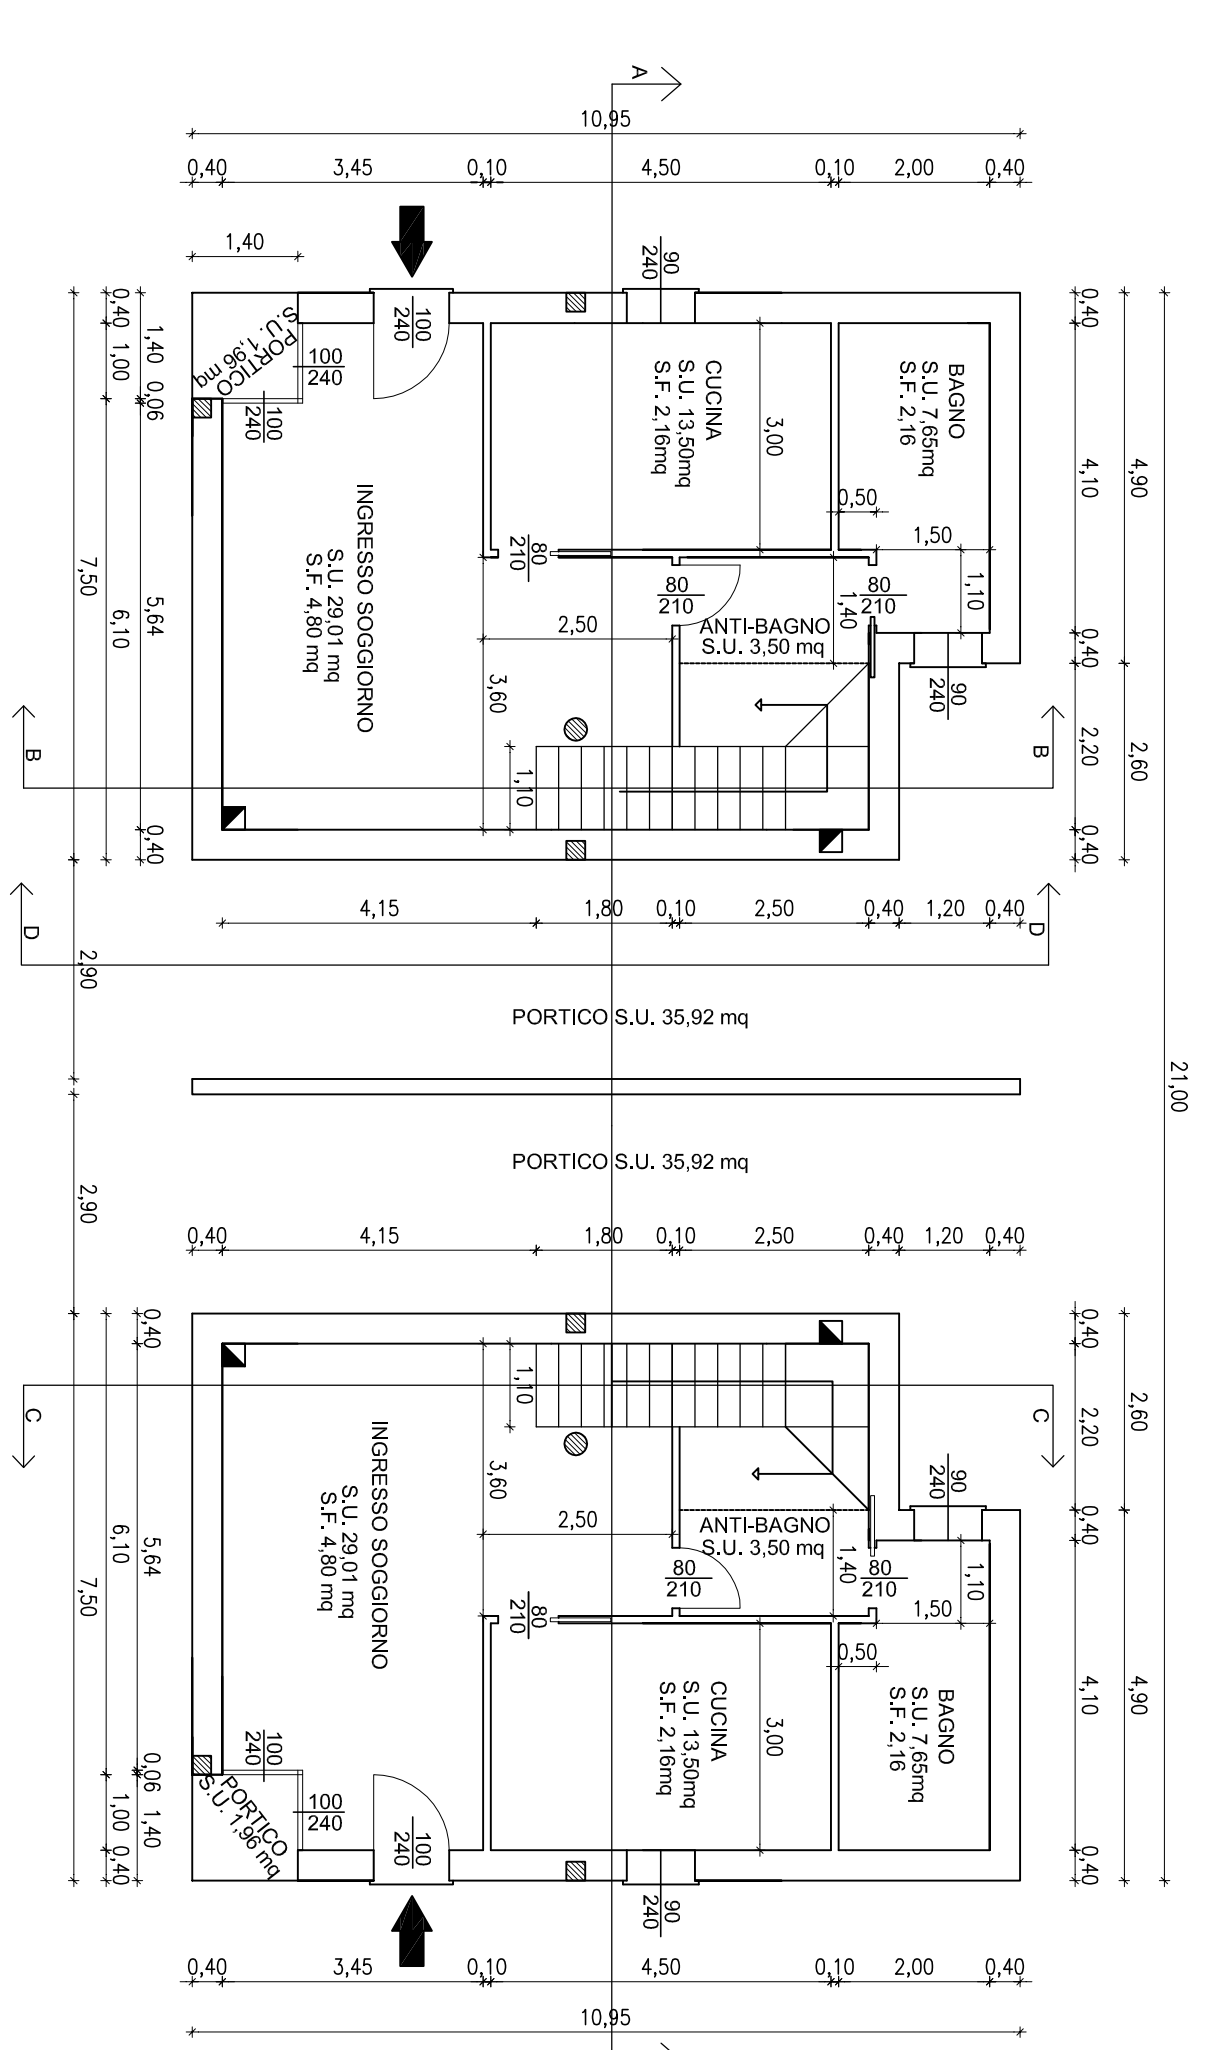


TOTALE	108,44			

CALCOLO GRANDEZZE DI PROGETTO

Superficie lotto 1 (mq):	3.051,00
Superficie di progetto (mq):	735,95
Volume iniziale lotto 1 (mc):	4.565,00
Volume già utilizzato lotto 1 (mc):	990,99
Volume disponibile lotto 1 (mc):	3.574,01
Superficie coperta (mq):	223,80 = 30,00% superficie fondiaria
Volume edificato di progetto:	1.111,11 mc - 3574/04 mc
Volume rimanente lotto 1:	2462,85 mc
Volume massimo edifico (mq):	2462,85
Altezza massima edificio (m):	6,00 mt / 50

Quota pavimento: +0,30 cm da quota marciapiede strada

N.B. La superficie per il calcolo del volume è stata determinata escludendo i portici e considerando lo spessore di 30 cm per le murature portanti esterne.

[illegible]

C. 56/2009 DESCRIZIONE PIANE, PROGETTI E SEZIONI PROFILO QUOTATO LOTTO DI PROGETTO PIANIVOLUMETRICO SUPERFICI INTERNE DI PROGETTO

[illegible]